


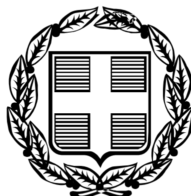

ΕΦΗΜΕΡΙΣ ΤΗΣ ΚΥΒΕΡΝΗΣΕΩΣ

ΤΗΣ ΕΛΛΗΝΙΚΗΣ ΔΗΜΟΚΡΑΤΙΑΣ

ΤΕΥΧΟΣ ΤΕΤΑΡΤΟ **Αρ. Φύλλου 1197**

10 Νοεμβρίου 2005

ΑΠΟΦΑΣΕΙΣ

Αριθμ. οικ. 15202

Μερικός καθορισμός - επανακαθορισμός οριογραμμών αιγιαλού και παραλίας στη θέση «ΓΛΥΦΑΔΑ» του Δ.Δ. Παραλίου Άστρους, του Δήμου Βόρειας Κυνουρίας, ΝΟΜΟΥ ΑΡΚΑΔΙΑΣ.

Η ΓΕΝΙΚΗ ΓΡΑΜΜΑΤΕΑΣ ΠΕΡΙΦΕΡΕΙΑΣ ΠΕΛΟΠΟΝΝΗΣΟΥ

Έχοντας υπόψη:

1. Τις διατάξεις του ν. 2971/2001 (ΦΕΚ 285 τ.Α΄/19.12.2001) περί «αιγιαλού και παραλίας».

2. Τις διατάξεις του ν.δ. 439/1970 «περί συμπληρώσεων των διατάξεων περί αιγιαλού».

3. Τις διατάξεις του ν. 3200/1955 «περί διοικητικής αποκέντρωσης» όπως αυτές τροποποιήθηκαν και ισχύουν σήμερα.

4. Τις διατάξεις του άρθρου, 19 παρ. 5 ν. 2344/1995, του άρθρου 52 παρ. 6 ν. 2218/1994, του άρθρου 4 παρ. 7 του ν. 2240/1994, δυνάμει των οποίων αρμοδιότητες του Υπουργείου Οικονομικών που είχαν μεταβιβαστεί στους Νομάρχες, ανήκουν στον Περιφερειακό Διευθυντή, σε συνδυασμό με αυτές του άρθρου 14 παρ. 2 του ν.2399/1996 με τις οποίες προβλέπεται η κατάργηση των θέσεων των Περιφερειακών Διευθυντών, οι αρμοδιότητες πλέον του οποίου περιήλθαν στον Γενικό Γραμματέα της Περιφέρειας και ασκούνται από τον Αναπληρωτή Περιφερειακό διευθυντή.

5. Τις διατάξεις του τέταρτου εδαφίου της παρ. 2 του άρθρου 1 και της παρ.6 του ιδίου άρθρου του ν. 2503/1997 «Διοίκηση, οργάνωση, στελέχωση της Περιφέρειας, ρύθμιση θεμάτων για την Τοπική Αυτοδιοίκηση και άλλες διατάξεις» (ΦΕΚ 107Α΄), σύμφωνα με τις οποίες οι Περιφερειακές Υπηρεσίες του Υπουργείου Οικονομικών, που συγκροτούσαν την Περιφερειακή Διοίκηση του Νομού ή της Νομαρχίας, δεν υπήχθησαν στην ενιαία οργανική μονάδα της Περιφέρειας, ούτε καταργήθηκαν, αλλά αποτελούν από 1.9.1997, Υπηρεσίες του Υπουργείου Οικονομικών.

6. Το υπ' αριθμ. 28979/31.7.1997 έγγραφο της Δ/νσης Διοίκησης του Υπουργείου Εσωτερικών, Δημ. Διοίκησης και Αποκέντρωσης, σύμφωνα με το οποίο οι αρμοδιότητες του Γενικού Γραμματέα της Περιφέρειας σε θέματα Υπηρεσιών του Υπουργείου Οικονομικών, μεταφέρονται από 1.9.1997 στον Υπουργό Οικονομικών.

7. Την υπ' αριθμ. 14650/Δ/0Ε85/17.3.2004 (ΦΕΚ 519 τ.Β΄/17.3.2004) κοινή απόφαση των Πρωθυπουργού και Υπουργού Οικονομικών, περί καθορισμού αρμοδιοτήτων του Υφυπουργού Οικονομίας και Οικονομικών.

8. Τις διατάξεις της παρ. 21 του άρθρου 46 του ν. 3220/2004 (ΦΕΚ 15/τ.Α΄/28.1.2004) «Μεταβίβαση αρμοδιοτήτων του Υπουργού Οικονομίας και Οικονομικών στον Γενικό Γραμματέα της Περιφέρειας».

9. Το με αριθμό 1030067/296/Α0006/7.4.2004 έγγραφο της Διεύθυνσης Οργάνωσης της Γενικής Διεύθυνσης Διοικητικής Υποστήριξης του Υπουργείου Οικονομίας και Οικονομικών «Διευκρινήσεις για τις αρμοδιότητες των Υφυπουργών Οικονομίας και Οικονομικών που περιέχονται από 10.4.2004 στους Γεν. Γραμματείς Περιφερειών».

10. Την από 7.7.2005 έκθεση της Επιτροπής καθορισμού των ορίων αιγιαλού, παραλίας, στη θέση «ΓΛΥΦΑΔΑ», Δημοτικού Διαμερίσματος Παραλίου Άστρους, του Δήμου Βόρειας Κυνουρίας στο Νομό Αρκαδίας και το από Ιούνιο του 2005 τοπογραφικό και υψομετρικό διάγραμμα, εξαρτημένο από το κρατικό τριγωνομετρικό δίκτυο (προβολή ΗΑΤΤ) με κλίμακα 1:500, που συντάχθηκε από τον Αγρονόμο Τοπογράφο Μηχανικό Σούρδη Ευάγγελο το οποίο ελέγχθηκε για την ακρίβεια του και θεωρήθηκε στις 5.7.2005 από τον Αγρονόμο Τοπογράφο Μηχανικό της Κτηματικής Υπηρεσίας Νομού Αρκαδίας Παπαδόπουλο Δημήτριο.

11. Το με αριθμό Φ544.5/938/05/Σχ. 15964/26.8.2005 έγγραφο του Γενικού Επιτελείου Ναυτικού, αποφασίζουμε:

Επικυρώνουμε την από 7.7.2005 έκθεση της κατά το άρθρο 3 του ν. 2971/2001 αρμόδιας επιτροπής, περί χάραξης των ορίων αιγιαλού, παραλίας, στη θέση «ΓΛΥΦΑΔΑ», Δημοτικού Διαμερίσματος Παραλίου Άστρους, του Δήμου Βόρειας Κυνουρίας στο Νομό Αρκαδίας και το από Ιούνιο του 2005 τοπογραφικό και υψομετρικό διάγραμμα, εξαρτημένο από το κρατικό τριγωνομετρικό δίκτυο (προβολή ΗΑΤΤ) με κλίμακα 1:500, που συντάχθηκε από τον Αγρονόμο Τοπογράφο Μηχανικό Σούρδη Ευάγγελο το οποίο ελέγχθηκε για την ακριβειά του και θεωρήθηκε στις 5.7.2005 από τον Αγρονόμο Τοπογράφο Μηχανικό της Κτηματικής Υπηρεσίας Νομού Αρκαδίας

Παπαδόπουλο Δημήτριο. Στο τοπογραφικό αυτό διάγραμμα καθορίσθηκε:

α) Η οριογραμμή του αιγιαλού με κόκκινη συνεχή πολυγωνική γραμμή και κορυφές 1α, 1β, 1γ, 1, 2, 3, 4, 5, 6, 7, 8, 9, 10, 11, 12, 13, 14, 15 οι οποίες εξασφαλίζονται με συντεταγμένες του κρατικού τριγωνομετρικού δικτύου.

β) Η οριογραμμή της παραλίας με κίτρινη πολυγωνική γραμμή και κορυφές Ια΄, 1β΄ 1γ΄, 1΄, 2΄, 3΄, 4΄, 5΄, 6΄, 7΄, 8΄ οι οποίες εξασφαλίζονται με συντεταγμένες του κρατικού τριγωνομετρικού δικτύου.

γ) Η οριογραμμή του παλαιού αιγιαλού με κυανή πολυγωνική γραμμή και κορυφές 1΄΄ 2΄΄, 3΄΄, 4΄΄, 5΄΄, 6΄΄, 7΄΄, 8΄΄, 9΄΄ οι οποίες εξασφαλίζονται με συντεταγμένες του κρατικού τριγωνομετρικού δικτύου.

Ορίζεται ζώνη παραλίας με πλάτος 10 μ. (εκτός της κορυφής 4΄) διότι δεν εξυπηρετούνται οι σκοποί του άρθρου 1 παρ. 2 του ν. 2971/2001.

Η παρούσα απόφαση μαζί με την έκθεση της Επιτροπής και το τοπογραφικό διάγραμμα, να δημοσιευθούν στην Εφημερίδα της Κυβερνήσεως.

Τρίπολη, 28 Σεπτεμβρίου 2005

Η Γενική Γραμματέας Περιφέρειας
ΑΓΓΕΛΑ ΑΒΟΥΡΗ

ΕΚΘΕΣΗ
ΤΗΣ ΕΠΙΤΡΟΠΗΣ ΚΑΘΟΡΙΣΜΟΥ ΑΙΓΙΑΛΟΥ ΠΑΡΑΛΙΑΣ

Για τον μερικό καθορισμό - επανακαθορισμό των οριογραμμών αιγιαλού και παραλίας στη θέση «Γλυφάδα», στο Δ.Δ. Παραλίου Αστρους, του Δήμου Βόρειας Κυνουρίας - ΝΟΜΟΥ ΑΡΚΑΔΙΑΣ.

Οι υπογράφοντες,

α) Καφαντάρη Χαρίκλεια, Προϊσταμένη της Κτηματικής Υπηρεσίας, Πρόεδρος.

β) Παπαδόπουλος Δημήτριος, Τοπογράφος Μηχανικός της Κτηματικής Υπηρεσίας, μέλος.

γ) Συμεωνίδης Φώτιος, Πλωτάρχης Λ.Σ., Λιμενάρχης Ναυπλίου, μέλος.

δ) Τσιλικά Μαρία, Αρχιτέκτων Μηχανικός, Προϊσταμένη του Πολεοδομικού Γραφείου Τρίπολης, μέλος.

ε) Κούνας Λυμπέριος, Πολιτικός Μηχανικός, Προϊστάμενος Διεύθυνσης ΠΕ.ΧΩ. Πελοποννήσου, μέλος, αποτελούμε την επιτροπή καθορισμού των οριογραμμών αιγιαλού και παραλίας σύμφωνα με το άρθρο 100 του π.δ. 284/1988 όπως αυτό τροποποιήθηκε με το άρθρο 3 του ν. 2971/2001.

Γραμματέας της επιτροπής ορίστηκε η Μπουζέτου Ελένη, υπάλληλος της Κτηματικής Υπηρεσίας.

Στις 7.7.2005 πήγαμε στην περιοχή μετά την 891/4.7.2005 πρόσκληση της προέδρου.

Αφού λάβαμε υπόψη

1. Την από 4.5.2005 αίτηση των αδελφών Οικονομόπουλων.

2. α) σφάλματα στις συντεταγμένες β) στροφή με σφάλματα στην αποτύπωση βορειοδυτικά του ποταμού Τάνου στο τοπογραφικό διάγραμμα που συνέταξε ο Γιώργος Στεφανόπουλος, πολιτικός μηχανικός, στις 10.1.1980 και συνοδεύει την 1119/11.2.1982 απόφαση Νομάρχη Αρκαδίας (Φ.Ε.Κ 76/7.4.1983 Δ΄) και την Δ297/29/5.1.1984 απόφαση του Υπουργού Οικονομικών (Φ.Ε.Κ. 219/27.3.1984).

3. Το τοπογραφικό διάγραμμα, κλίμακας 1:500 σε προβολή ΗΑΤΤ που συνέταξε ο Σούρδης Ευάγγελος, Αγρονόμος και Τοπογράφος Μηχανικός, τον Ιούνιο του 2005. Το διάγραμμα ελέγχθηκε και θεωρήθηκε για την ακρίβεια του στις 5.7.2005 από τον Παπαδόπουλο Δημήτριο, Αγρονόμο και Τοπογράφο μηχανικό, υπάλληλο της Κτηματικής Υπηρεσίας Νομού Αρκαδίας.

4. Τα στοιχεία καθορισμού αιγιαλού και παραλίας που προβλέπονται από το άρθρο 9 του ν. 2971/2001 και ειδικότερα:

α) Τη γεωμορφολογία του εδάφους για την οποία αναλυτικά αναφέρεται:

1) Η μορφολογία της ακτής συνίσταται από :

ι) Από χαλαρά ιζήματα που έχουν προκύψει από την εναπόθεση φερτών υλών ποταμών & την αποσάθρωση του φυσικού εδάφους. Ειδικότερα, είναι χαλικώδης από την κορυφή 1α' μέχρι την ιδιοκτησία Αντωνόπουλου και γίνεται αμμώδης κατά μήκος όλου του υπόλοιπου τμήματος ακτογραμμής.

ιι) Την εκβολή του ποταμού Τάνου.

ιιι) Την επαρχιακή οδό Παραλίου Άστρους - Ξηροπήγαδου. Το πόδι του πρανούς της οδού ορίζει και την οριογραμμή του αιγιαλού στις κορυφές 1α΄, 1β΄ ,1γ΄.

2) Της ακτής συνέχονται εκτάσεις:

ι) Πεδινές.

ιι) Με έδαφος αμμώδες - βαλτώδες - ιλυώδες.

ιιι) Εκτός σχεδίου

ιv) Με αραιή δόμηση.

v) Άλλες χέρσες, άλλες με χρήση γεωργική.

3) Το φυσικό όριο βλάστησης συνίσταται από:

ι) Κυρίως θαμνώδη φυσική βλάστηση (καλαμιές, και αραιά αρμυρίκια) όπου αυτή δεν έχει εκχερσωθεί.

β) Παράκτιοι φυσικοί πόροι δεν υπάρχουν.

γ) Τα πορίσματα από τα την εκτίμηση των μετεωρολογικών στοιχείων της περιοχής, ήτοι το γεγονός ότι η περιοχή προσβάλλεται συνήθως από ανέμους έως έξι (6) μποφόρ κατά τη χειμερινή περίοδο, κυρίως από βόρειες και βορειοανατολικές διευθύνσεις.

δ) Τη μορφολογία του πυθμένα ο οποίος συνίσταται από:

Αμμώδη σύσταση και ήπιες κλίσεις με μικρά βάθη κοντά στην ακτή.

ε) Τον τομέα ανάπτυξης κυματισμού σε σχέση με το μέτωπο της ακτής:

Πρόκειται για ακτή με μεγάλο ανάπτυγμα πελάγους.

στ) Την ύπαρξη τεχνικών έργων στην περιοχή του επανακαθορισμού:

ι) Η επαρχιακή οδός Παραλίου Άστρους - Ξηροπήγαδου.

ιι) Η γέφυρα στον ποταμό Τάνο από την οποία διέρχεται η επαρχιακή οδός.

ιιι) Η διευθέτηση της εκβολής του Τάνου και τα έργα ενίσχυσης στη βάση της γέφυρας.

ζ) Η περιοχή δεν έχει ενταχθεί σε σχέδιο πόλεως.

η) Στο βορειοδυτικό άκρο της περιοχής καθορισμού υπάρχει καταγεγραμμένο δημόσιο κτήμα.

θ) Η περιοχή έχει ενταχθεί στο εθνικό κτηματολόγιο εκτός της ιδιοκτησίας Οικονομόπουλου.

ι) Ευπαθή οικοσυστήματα και προστατευόμενες περιοχές δεν υπάρχουν.

5. Το γεγονός ότι η ιδιοκτησία Σακαλή φαίνεται να έχει επιχωματωθεί κατά το παρελθόν αξιολογώντας προς τούτο τη μορφολογία και τη σύσταση του εδάφους συγκριτικά με την αντίστοιχη κατάσταση των όμορων εκτάσεων.

Αναλυτικά: Η επιχωμάτωση είναι εμφανής από την διαφορετική σύσταση του εδάφους στην ιδιοκτησία Σακαλή (εύφορο χώμα), σε σχέση με τις όμορες εκτάσεις που έχουν χαμηλότερα υψόμετρα και έδαφος με αμμώδη - βαλτώδη σύσταση στην οποία φύονται βούρλα και καλαμιές. Μάλιστα το επίχωμα - ανάχωμα που κατασκευάστηκε περιορίζει σημαντικά,το εύρος του αιγιαλού και για όλους αυτούς τους λόγους κρίνεται απαραίτητος ο καθορισμός παλαιού αιγιαλού στη συγκεκριμένη θέση

6. Ότι όλο το τμήμα του αρχικού καθορισμού που βρίσκεται νοτιοανατολικά του Τάνου (εκτός της όχθης) έχει το ίδιο σφάλμα στις συντεταγμένες και όχι στην αποτύπωση, με αποτέλεσμα να μην επηρεάζονται τα γεωμετρικά στοιχεία του διαγράμματος. Συνεπώς δεν υπάρχει λόγος μεταβολής της πραγματικής θέσης των κορυφών αιγιαλού - παραλίας & παλαιού αιγιαλού σ' αυτό το τμήμα. Ο επανακαθορισμός τους αφορά μόνο την απεικόνιση τους με ορθές συντεταγμένες. Ο δε παλαιός αιγιαλός ορθά καθορίστηκε από την τότε επιτροπή με την από 11.2.1982 έκθεση της γιατί περιελάμβανε κυρίως αμμώδεις και μερικώς βαλτώδεις εκτάσεις οι οποίες είχαν υποδειχθεί από το Γ.Ε.Ν. μετά από έλεγχο αεροφωτογραφιών με το Φ.187.2/166/81-Σχ.491/26.3.1981 έγγραφό του.

7. Τη μεταβολή του εύρους της εκβολής του Τάνου η οποία καθιστά αναγκαίο τον επανακαθορισμό των κορυφών και στις δυο όχθες του Τάνου, αποφασίζουμε:

1. Καθορίζουμε στο παραπάνω τοπογραφικό διάγραμμαΐτο οποίο συνοδεύει την παρούσα έκθεση:

α) Την οριογραμμή του αιγιαλού με κόκκινη συνεχή πολυγωνική γραμμή και κορυφές 1α, 1β, 1γ, 1, 2, 3, 4, 5, 6, 7, 8, 9, 10, 11, 12, 13, 14, 15 οι οποίες εξασφαλίζονται με συντεταγμένες του κρατικού τριγωνομετρικού δικτύου.


β) Την οριογραμμή της παραλίας με κίτρινη συνεχή πολυγωνική γραμμή και κορυφές 1α΄, 1β΄, 1γ΄, 1΄, 2΄, 3΄, 4΄, 5΄, 6΄, 7΄, 8΄ οι οποίες εξασφαλίζονται με συντεταγμένες του κρατικού τριγωνομετρικού δικτύου.

2. Καθορίζουμε οριογραμμή του παλαιού αιγιαλού με κυανή συνεχή πολυγωνική γραμμή και κορυφές 1΄΄, 2΄΄, 3΄΄, 4΄΄, 5΄΄, 6΄΄, 7΄΄, 8΄΄, 9΄΄ οι οποίες εξασφαλίζονται με συντεταγμένες του κρατικού τριγωνομετρικού δικτύου.


Η Πρόεδρος	Τα Μέλη
ΧΑΡΙΚΛΕΙΑ ΚΑΦΑΝΤΑΡΗ	ΔΗΜΗΤΡΙΟΣ ΠΑΠΑΔΟΠΟΥΛΟΣ
	ΦΩΤΙΟΣ ΣΥΜΕΩΝΙΔΗΣ
	ΜΑΡΙΑ ΤΣΙΛΙΚΑ
	ΛΥΜΠΕΡΙΟΣ ΚΟΥΝΑΣ

ΕΘΝΙΚΟ ΤΥΠΟΓΡΑΦΕΙΟ
Για τεχνικούς λόγους στο σχεδιάγραμμα
έγινε σμίκρυνση κατά ποσοστό 33 %

ΘΑΛΑΣΣΑ
ΑΜΜΟΣ
ΧΕΡΣΟ
ΙΔΙΟΚΤΗΣΙΑ ΑΦΩΝ ΟΙΚΟΝΟΜΟΠΟΥΛΩΝ
ΙΔΙΟΚΤΗΣΙΑ ΣΑΚΑΛΗΣ ΚΩΝ/ΝΟΣ
ΦΥΣΤΙΚΙΕΣ & ΕΛΙΕΣ
ΙΔΙΟΚΤΗΣΙΑ ΚΛΗΡΟΝΟΜΩΝ ΙΩΑΝΝΟΥ ΣΟΥΡΑΠΑ
ΕΠΙΠΟΙΗΜΕΝΟ ΔΗΜΟΣΙΟ ΚΤΗΜΑ
ΕΠΑΡΧΙΑΚΗ ΟΔΟΣ
ΙΔΙΟΚΤΗΣΙΑ ΛΙΛΗ ΑΝΑΣΤΑΣΙΟΥ
ΕΛΙΕΣ

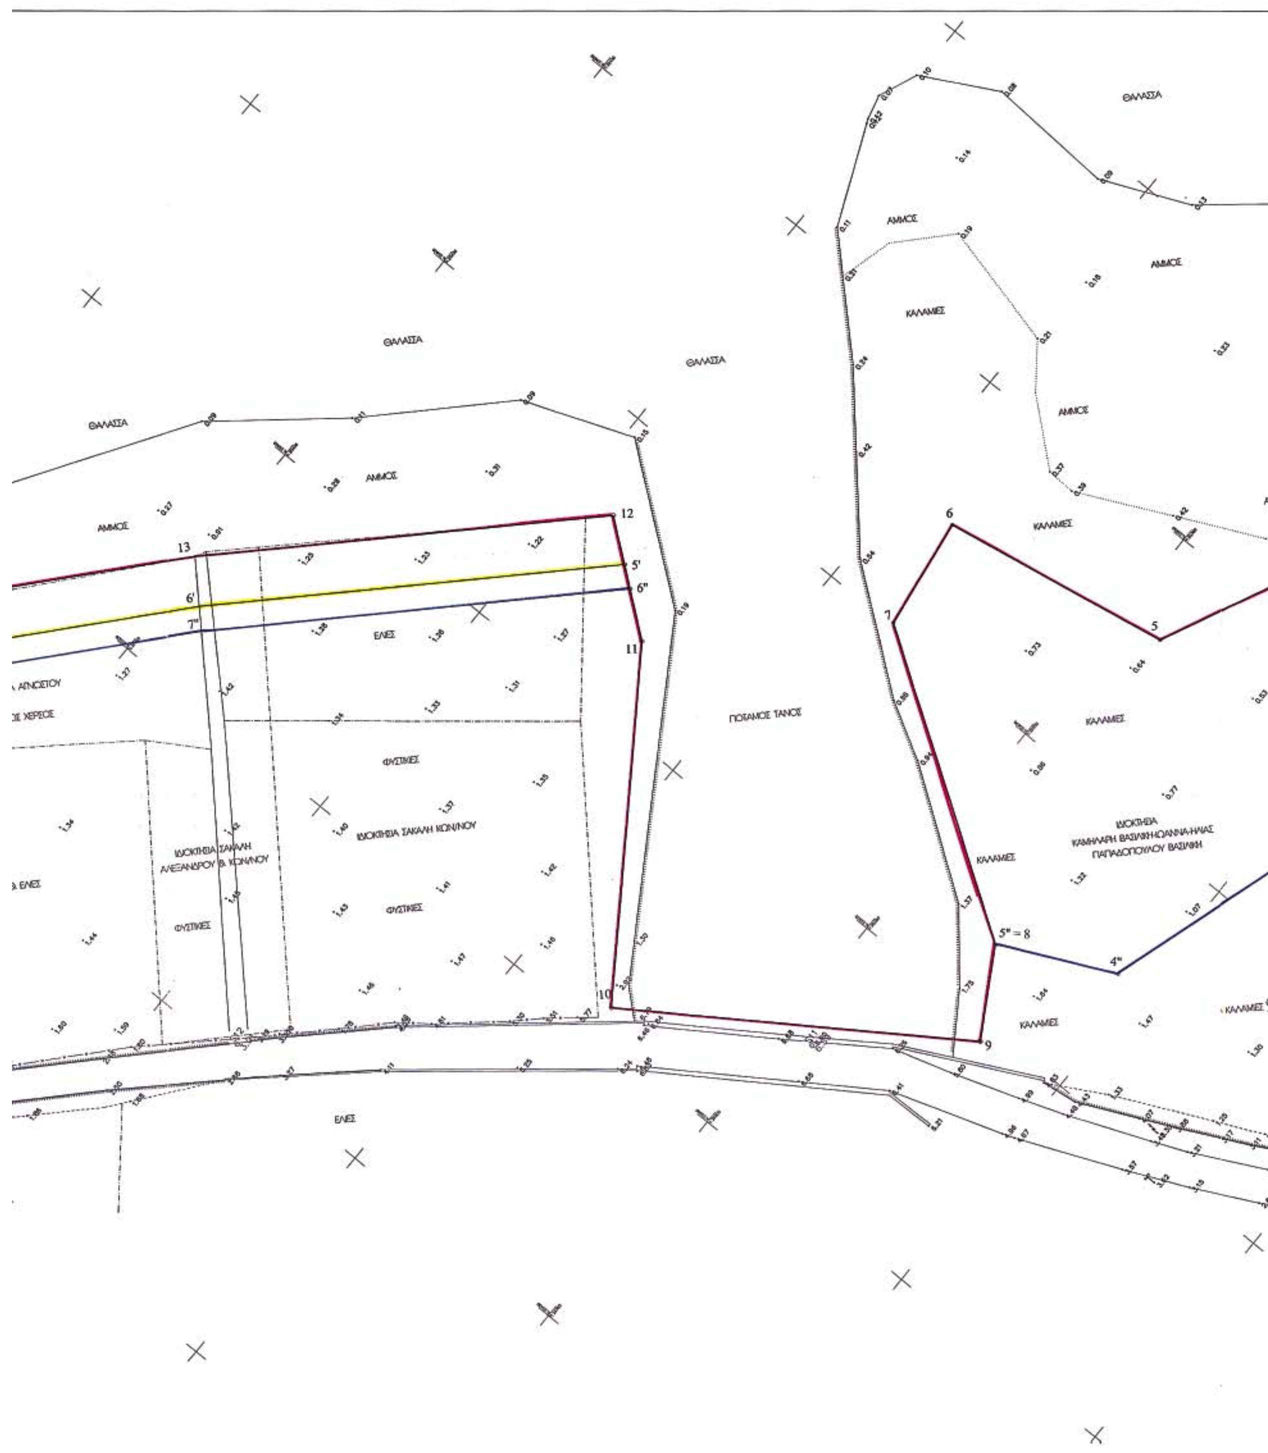
ΘΑΛΑΣΣΑ
ΘΑΛΑΣΣΑ
ΘΑΛΑΣΣΑ
ΘΑΛΑΣΣΑ
ΑΜΜΟΣ
ΑΜΜΟΣ
ΑΜΜΟΣ
ΑΜΜΟΣ
ΑΜΜΟΣ
ΚΑΛΑΜΙΕΣ
ΚΑΛΑΜΙΕΣ
ΕΛΙΕΣ
ΦΥΣΤΙΚΙΕΣ
ΙΔΙΟΚΤΗΣΙΑ ΣΑΚΑΛΗ ΚΩΝ/ΝΟΥ
ΙΔΙΟΚΤΗΣΙΑ ΣΑΚΑΛΗ
ΑΛΕΞΑΝΔΡΟΥ Θ. ΚΩΝ/ΝΟΥ
ΦΥΣΤΙΚΙΕΣ
ΦΥΣΤΙΚΙΕΣ
ΠΟΤΑΜΟΣ ΤΑΝΟΣ
ΚΑΛΑΜΙΕΣ
ΙΔΙΟΚΤΗΣΙΑ
ΚΑΜΗΛΑΡΗ ΒΑΣΙΛΙΚΗ-ΙΩΑΝΝΑ-ΗΛΙΑΣ
ΠΑΠΑΔΟΠΟΥΛΟΥ ΒΑΣΙΛΙΚΗ
ΚΑΛΑΜΙΕΣ
ΚΑΛΑΜΙΕΣ
ΚΑΛΑΜΙΕΣ
ΕΛΙΕΣ
12
13
5'
6'
6"
7"
11
10
9
6
7
5
5" = 8
4"


ΘΑΛΑΣΣΑ
ΘΑΛΑΣΣΑ
ΘΑΛΑΣΣΑ
ΘΑΛΑΣΣΑ
ΑΜΜΟΣ
ΑΡΜΥΡΙΚΙ
ΑΜΜΟΣ
ΑΜΜΟΣ
ΚΑΛΑΜΙΕΣ
ΜΠΕΤΟΝ
ΑΜΜΟΣ
ΑΜΜΟΣ
ΑΜΜΟΣ
ΛΕΥΚΕΣ
ΚΑΛΑΜΙΕΣ
ΙΔΙΟΚΤΗΣΙΑ
ΔΡΟΣΟΥ
ΑΜΜΟΣ
ΚΑΛΑΜΙΕΣ
ΙΔΙΟΚΤΗΣΙΑ
ΠΛΑΤΗΣ ΔΗΜΗΤΡΙΟΣ
ΙΔΙΟΚΤΗΣΙΑ
ΑΔΑΜ ΕΛΕΝΗΣ
ΙΔΙΟΚΤΗΣΙΑ
ΠΑΠΟΥΛΙΑ
ΚΑΛΑΜΙΕΣ
ΚΑΛΑΜΙΕΣ
ΙΔΙΟΚΤΗΣΙΑ
ΑΓΝΩΣΤΟΥ
ΚΑΛΑΜΙΕΣ
ΙΔΙΟΚΤΗΣΙΑ
ΠΑΠΑΔΗΜΗΤΡΙΟΥ ΣΤΥΛΙΑΝΟΥ
ΤΖΙΩΤΗ ΣΟΦΙΑΣ
ΙΔΙΟΚΤΗΣΙΑ
ΠΑΡΤΕΡΙ
ΙΔΙΟΚΤΗΣΙΑ
ΒΑΦΕΙΑΔΗ ΧΡΗΣΤΟΥ
ΙΔΙΟΚΤΗΣΙΑ
ΚΑΡΑΛΗ ΕΥΦΡΟΣΥΝΗΣ

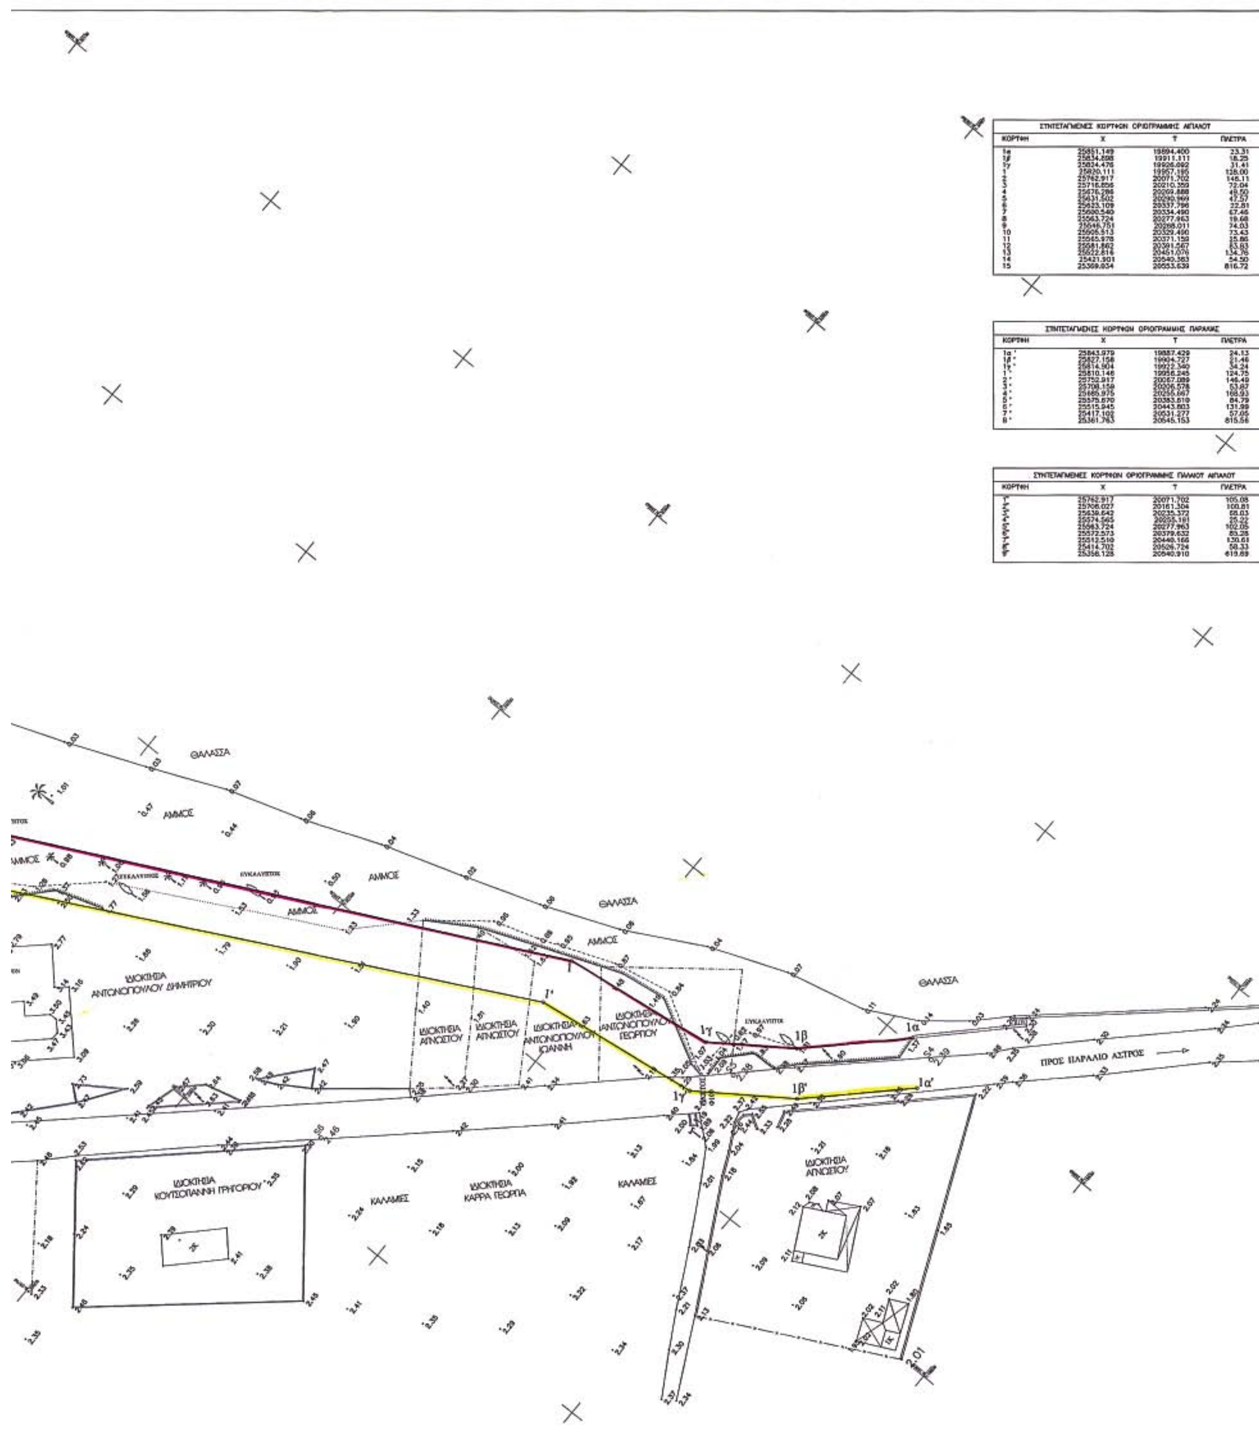

ΣΥΝΤΕΤΑΓΜΕΝΕΣ ΚΟΡΥΦΩΝ ΟΡΙΟΓΡΑΜΜΗΣ ΑΙΓΙΑΛΟΥ			
ΚΟΡΥΦΗ	Χ	Υ	ΠΛΕΥΡΑ
1α	25851.149	19894.400	23.31
1β	25834.898	19911.111	18.25
1γ	25824.476	19926.092	31.41
1	25820.111	19957.195	128.00
2	25762.917	20071.702	148.11
3	25716.856	20210.359	72.04
4	25676.286	20269.888	49.50
5	25631.502	20290.969	47.57
6	25623.109	20337.796	22.81
7	25600.540	20334.490	67.46
8	25563.724	20277.963	19.68
9	25546.751	20288.011	74.03
10	25505.513	20329.490	73.43
11	25565.978	20371.159	15.86
12	25581.862	20391.567	83.83
13	25522.816	20451.076	134.76
14	25421.901	20540.383	54.50
15	25369.034	20553.639	816.72

ΣΥΝΤΕΤΑΓΜΕΝΕΣ ΚΟΡΥΦΩΝ ΟΡΙΟΓΡΑΜΜΗΣ ΠΑΡΑΛΙΑΣ			
ΚΟΡΥΦΗ	Χ	Υ	ΠΛΕΥΡΑ
1α'	25843.979	19887.429	24.13
1β'	25827.158	19904.727	21.46
1γ'	25814.904	19922.340	34.24
1'	25810.146	19956.245	124.75
2'	25752.917	20067.089	146.49
3'	25708.159	20206.578	53.87
4'	25665.975	20255.667	168.93
5'	25575.670	20383.619	84.79
6'	25515.945	20443.803	131.99
7'	25417.102	20531.277	57.05
8'	25361.763	20545.153	815.56

ΣΥΝΤΕΤΑΓΜΕΝΕΣ ΚΟΡΥΦΩΝ ΟΡΙΟΓΡΑΜΜΗΣ ΠΑΛΑΙΟΥ ΑΙΓΙΑΛΟΥ			
ΚΟΡΥΦΗ	Χ	Υ	ΠΛΕΥΡΑ
1''	25762.917	20071.702	105.08
2''	25706.027	20161.304	100.81
3''	25639.642	20235.372	68.03
4''	25574.565	20255.181	25.22
5''	25563.724	20277.963	102.05
6''	25572.573	20379.632	85.28
7''	25512.510	20440.166	130.61
8''	25414.702	20526.724	58.33
9''	25356.128	20540.910	619.69

ΧΑΡΤΗΣ ΕΥΡΥΤΕΡΗΣ ΠΕΡΙΟΧΗΣ ΚΛ. 1/50000

ΕΠΑΝΑΚΑΘΟΡΙΣΜΟΣ-ΚΑΘΟΡΙΣΜΟΣ ΟΡΙΟΓΡΑΜΜΩΝ ΑΙΓΙΑΛΟΥ ΠΑΡΑΛΙΑΣ

ΥΠΟΜΝΗΜΑ

ΟΡΙΟ ΙΔΙΟΚΤΗΣΙΑΣ

ΑΣΦΑΛΤΟΣΤΡΩΜΕΝΗ ΟΔΟΣ

ΑΛΛΑΓΗ ΧΡΗΣΗΣ ΓΗΣ

ΣΥΡΜΑΤΟΠΛΕΓΜΑ

ΟΡΙΟΓΡΑΜΜΗ ΑΙΓΙΑΛΟΥ

ΟΡΙΟΓΡΑΜΜΗ ΠΑΛΑΙΟΥ ΑΙΓΙΑΛΟΥ

ΟΡΙΟΓΡΑΜΜΗ ΠΑΡΑΛΙΑΣ

ΚΟΛΟΝΑ ΔΕΗ

ΚΟΛΟΝΑ ΟΤΕ

ΕΥΚΑΛΥΠΤΟΣ

ΦΟΙΝΙΚΑΣ

ΕΛΩΔΗΣ ΕΚΤΑΣΗ

ΑΡΜΥΡΙΚΙ

ΠΑΡΑΤΗΡΗΣΕΙΣ

1. Το Τοπογραφικο διαγραμμα εχει εξαρτηθει απο το Κρατικο τριγωνομετρικο δικτυο και αναφερεται στο ελλειψοειδες Bessel προβολη ΗΑΤΤ
2. Κεντρο Φυλλου Χαρτου Αστρος 1:50.000
φ=37.15, λ=-1.15

ΥΠΟΜΝΗΜΑ ΕΠΙΤΡΟΠΗΣ

1. Το παρόν τοπογραφικό διάγραμμα συνοδεύει την από 07/07/2005 έκθεση της επιτροπής καθορισμού οριογραμμών αιγιαλού-παραλίας.

2. Κόκκινη γραμμή 1α,1β,1γ,1,2,3,4,5,6,7,8,9,10,11,12,13,14,15 οριογραμμή αιγιαλού.

Κίτρινη γραμμή 1α',1β',1γ',1',2',3',4',5',6',7',8' οριογραμμή παραλίας.

Κυανή γραμμή 1",2",3",4",5",6",7",8",9" οριογραμμή παλαιού αιγιαλού.

Η ΠΡΟΕΔΡΟΣ

ΤΑ ΜΕΛΗ

1.

2.

3.

4.

ΓΡΑΦΕΙΟ ΜΕΛΕΤΩΝ
ΣΟΥΡΔΗΣ ΕΥΑΓΓΕΛΟΣ
ΤΟΠΟΓΡΑΦΟΣ ΜΗΧΑΝΙΚΟΣ Ε.Μ.Π.

ΤΟΠΟΓΡΑΦΙΚΟ ΔΙΑΓΡΑΜΜΑ

ΕΡΓΟ: ΕΠΑΝΑΚΑΘΟΡΙΣΜΟΣ-ΚΑΘΟΡΙΣΜΟΣ ΟΡΙΟΓΡΑΜΜΩΝ ΑΙΓΙΑΛΟΥ-ΠΑΡΑΛΙΑΣ

ΕΡΓΟΔΟΤΗΣ:
ΑΦΟΙ ΟΙΚΟΝΟΜΟΠΟΥΛΟΙ ΤΟΥ ΜΙΧΑΗΛ

Νομός : ΑΡΚΑΔΙΑΣ
Δήμος : ΒΟΡΕΙΑΣ ΚΥΝΟΥΡΙΑΣ
Θέση : "ΓΛΥΦΑΔΑ" Δ.Δ.ΠΑΡΑΛΙΟΥ ΑΣΤΡΟΥΣ

ΚΛΙΜΑΚΑ 1 : 500	ΑΝΑΘΕΩΡΗΣΗ:01 ΕΚΔΟΣΗ:01
ΗΜΕΡΟΜΗΝΙΑ Ιούνιος 2005	ΑΡ. ΣΧΕΔΙΟΥ: Τ2

ΘΕΩΡΗΘΗΚΕ ΚΑΙ ΕΛΕΓΧΘΗΚΕ ΓΙΑ ΤΗΝ ΑΚΡΙΒΕΙΑ ΤΗΣ ΑΠΟΤΥΠΩΣΗΣ
Τρίπολη 05-07-05

ΣΥΝΤΑΞΗ

ΣΟΥΡΔΗΣ ΕΥΑΓΓΕΛΟΣ
ΦΟΡΜΙΩΝΟΣ ... ΒΥΡΩΝΑΣ
ΑΦΜ: 045832414 - ΔΟΥ: ΒΥΡΩΝΑ
ΤΗΛ: 210.7662975 - 210.7643881